


# ul. Lasówka - działka nr 149/5

Prace wyś. m. s. p. ...  
Goodale ...  
Nr 7747 z ...  
L. Kasprzyk ...  
8 września 19.05.15

706/15 V  
2014

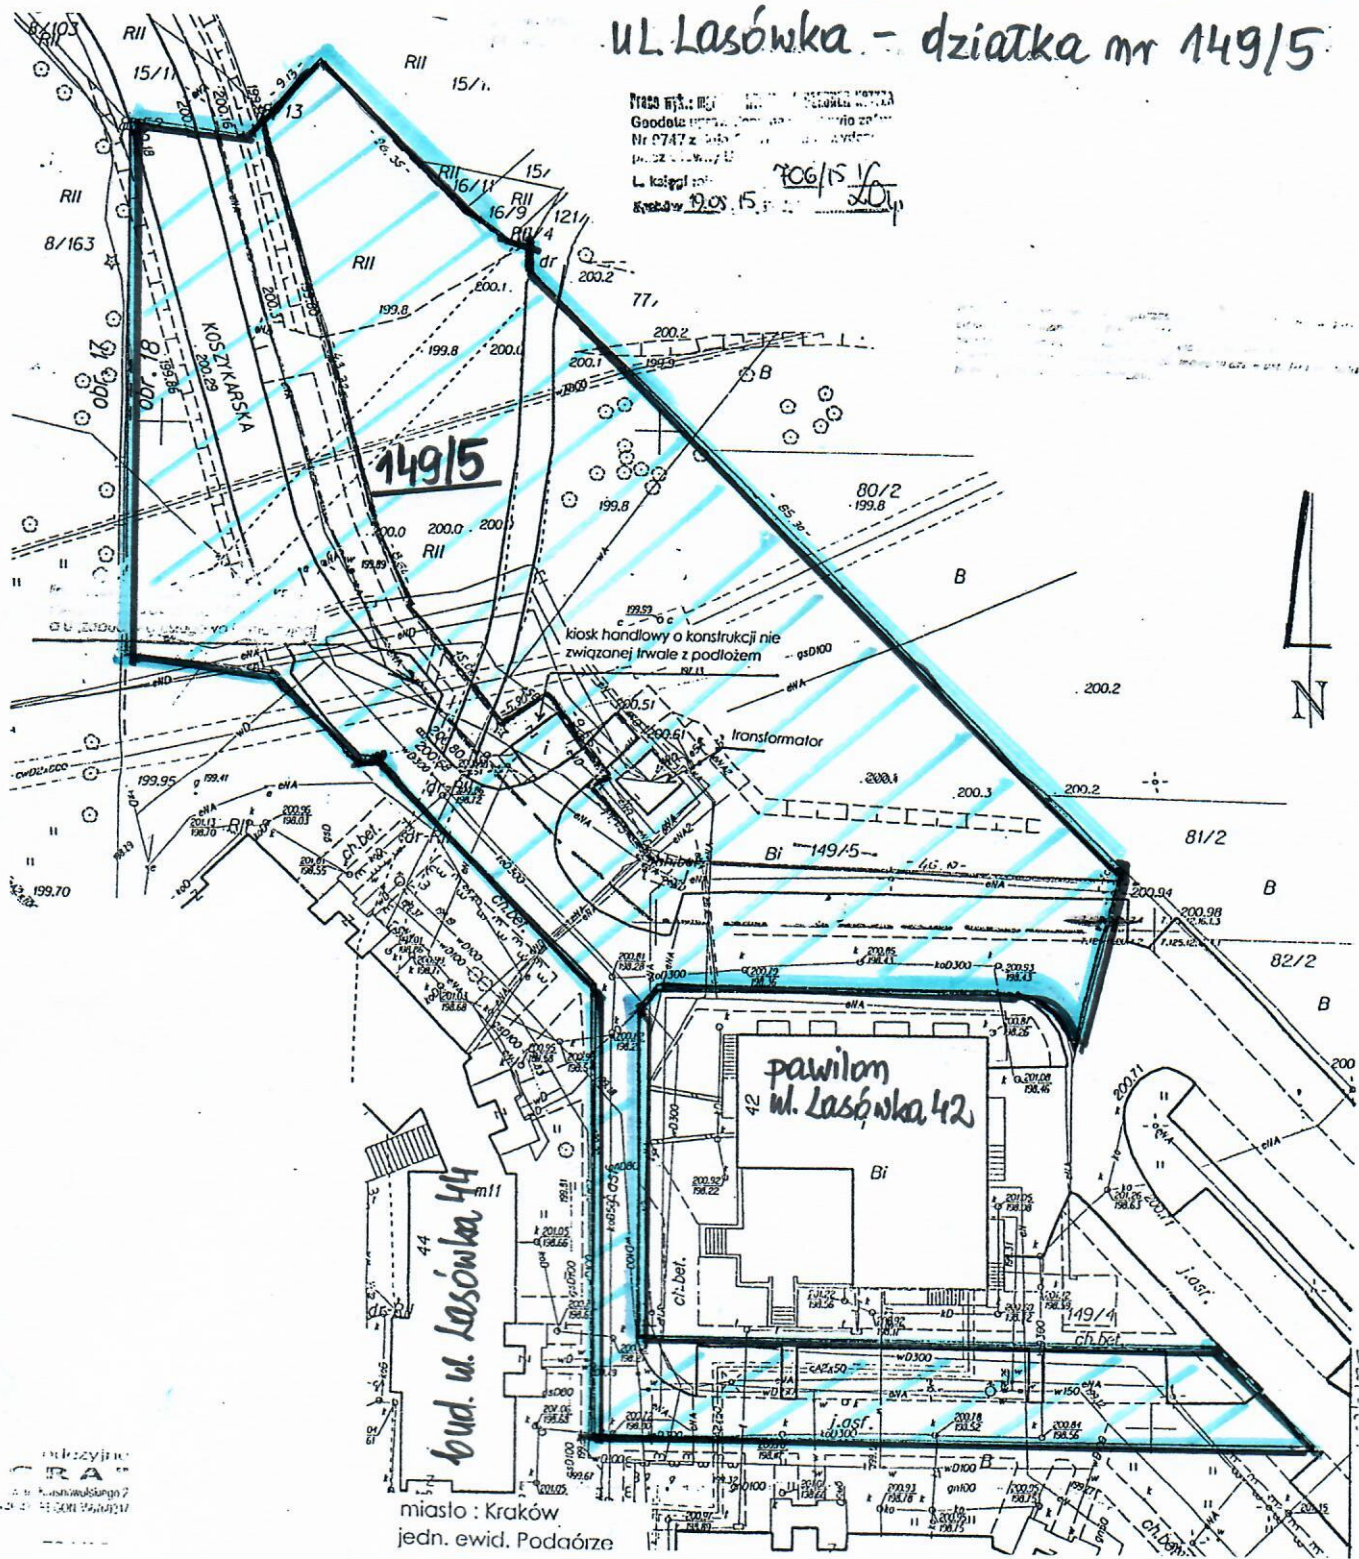

*bud. ul. Lasówka 44*

*pawilon  
ul. Lasówka 42*

miasto : Kraków  
jedn. ewid. Podaźrze

ul. ...  
...  
...